



รหัสสายทาง กบ.ถ58-0 10 สายบ้านหินราว - บ้านคลองแตร
หมู่ที่ 5 ตำบลแหลมเหล็ก อำเภออ่าวลึก จังหวัดกระบี่

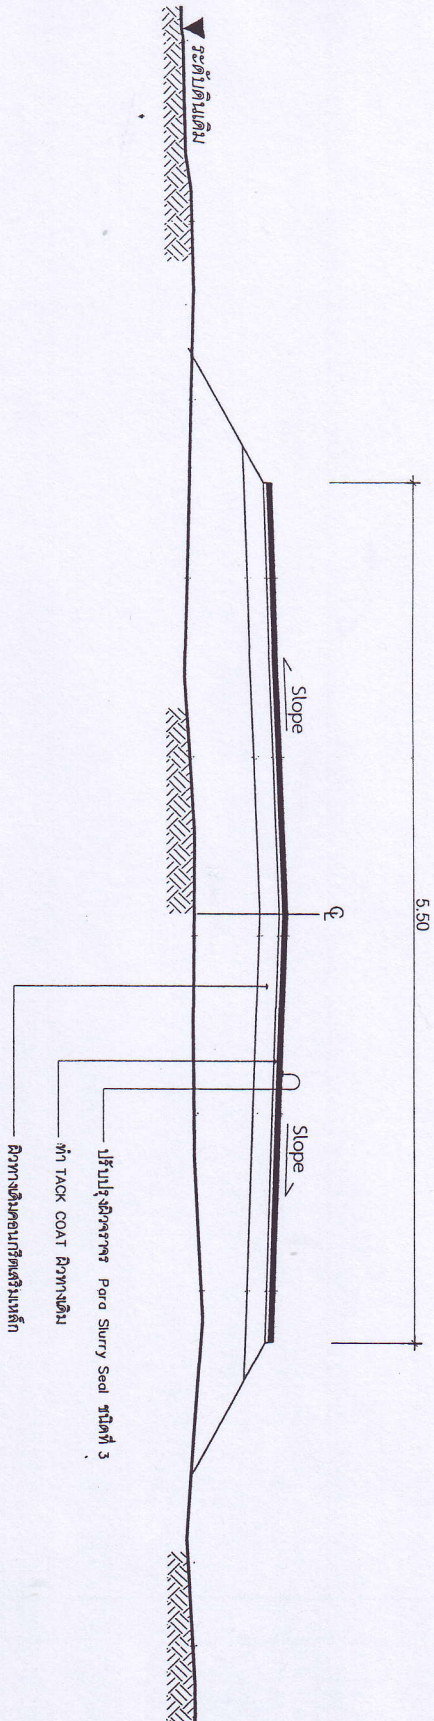

รูปตัดตามขวาง
scale 1 : 100

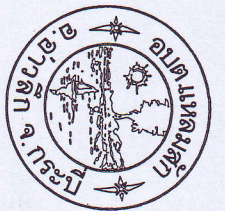

โครงการ :

ปรับปรุง ซ่อมแซม/เสริมผิว
Para Slurry Seal Type 3
สายหินราว - คลองแตร

สถานที่ก่อสร้าง :

หมู่ที่ 5 ตำบลแหลมเหล็ก
อำเภออ่าวลึก จังหวัดกระบี่

สำรวจ / เขียนแบบ :

นางศุภนิศ มณีใหม่
นางช่างโยธาอาวุโส

ตรวจแบบ :

เห็นชอบ :

นางอรสา ใจนาก
ปลัด อบต.แหลมเหล็ก

อนุมัติ :

นายวิชาญ เปรมนัส
นายก อบต.แหลมเหล็ก

แบบแสดง :

รูปตัดขวางงานซ่อมแซม/เสริมผิว

วัน / เดือน / ปี

8 มีนาคม 2562

แผ่นที่

รวม

5

8